


A terv a jelölt helyeken módosítja  
 SIÓAGÁRD Település Önkormányzata  
 15/2005(XII.28.)számú rendeletével jóváhagyott  
 SZ-2 szabályozási tervét.

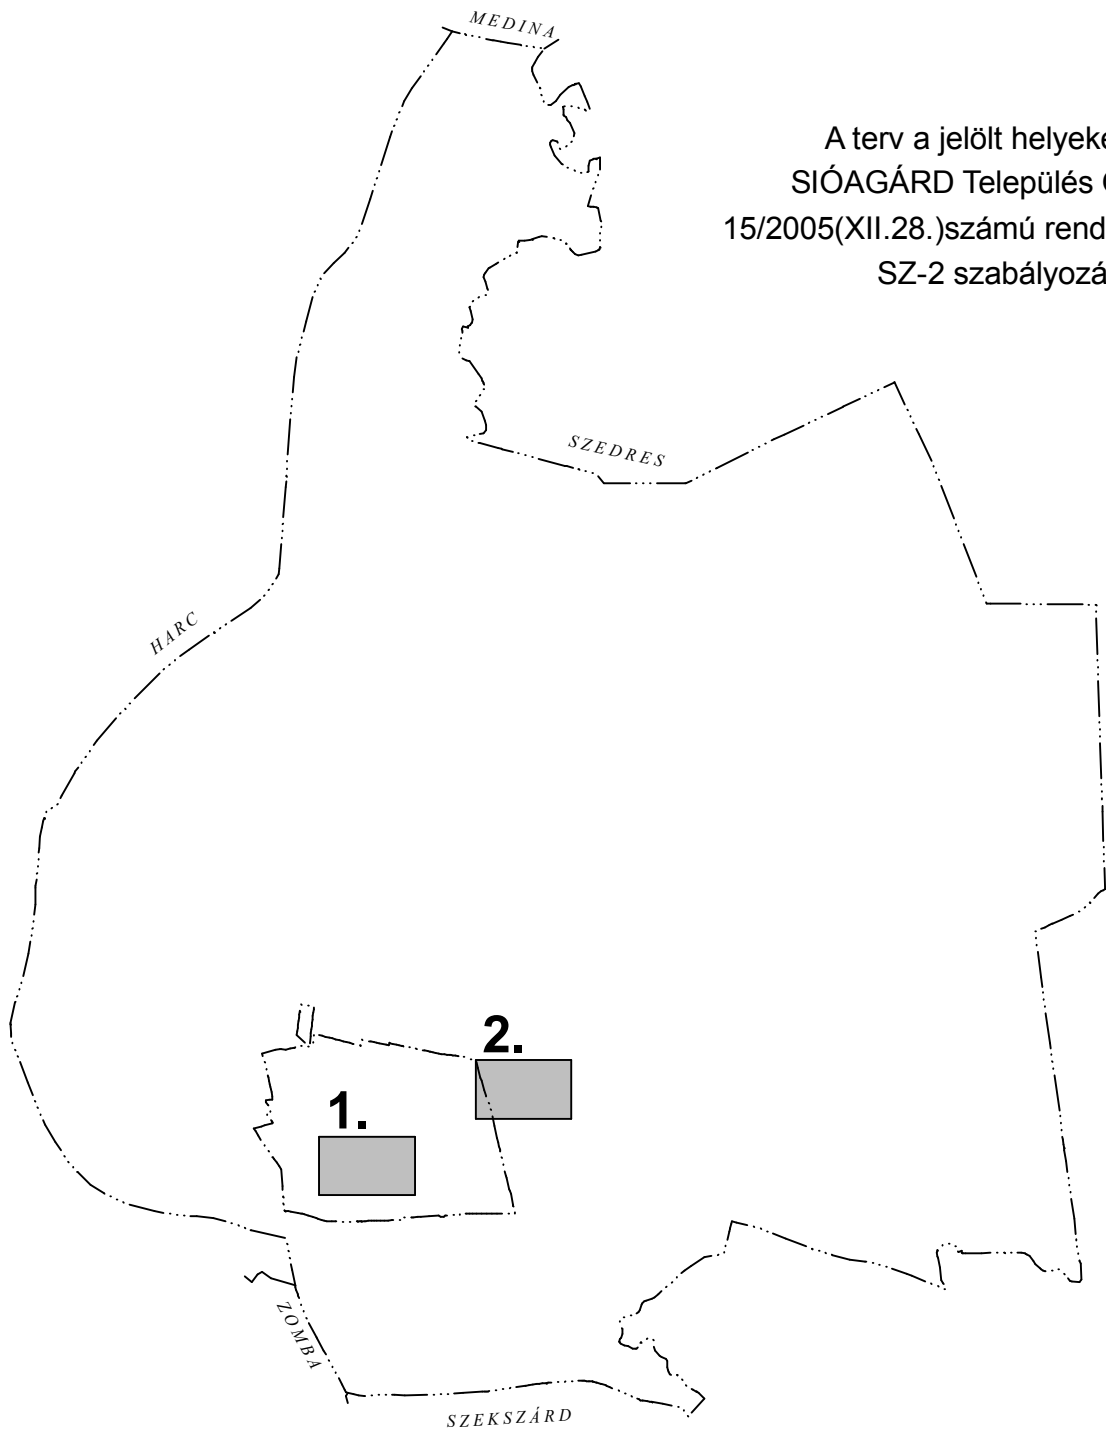

**SZ-2m 20/2007 (XII.05.) számú KT. rendelettel elfogadva  
 T-1m 2007.12.05.-én jóváhagyva**

TÁRSZERVEZŐK	TERVEZŐ <b>PÉCSÉPTERV</b> PÉCSÉPTERV STÚDIO • 7601 PÉCS PF 213 • TEL: 72 / 517-910 FAX: 72 / 517-911 • E-MAIL: PECSEPTERV@DRAVANET.HU	RAJZSZÁM <b>SZ-2m T-1m</b>
	HELYSZÍN: <b>SIÓAGÁRD</b>	JELZŐSZÁM 523/ 2007
	TERV MEGNEVEZÉSE <b>1-ES SZÁMÚ MÓDOSÍTÁS SZABÁLYOZÁSI TERV MÓDOSÍTÁSA</b>	TERVFAJTA TRT
MUNKATÁRS KISZELY SZABOLCS	VEZETŐTERVEZŐ CSABA GYULA TT-1-02-0034	LÉPTÉK 1 : 10 000 1 : 4 000
		KELT 2 0 0 8 . 0 1 .

Készült az állami alapadatok felhasználásával