SZEDRES

1 : 10 000

Településszerkezeti terve

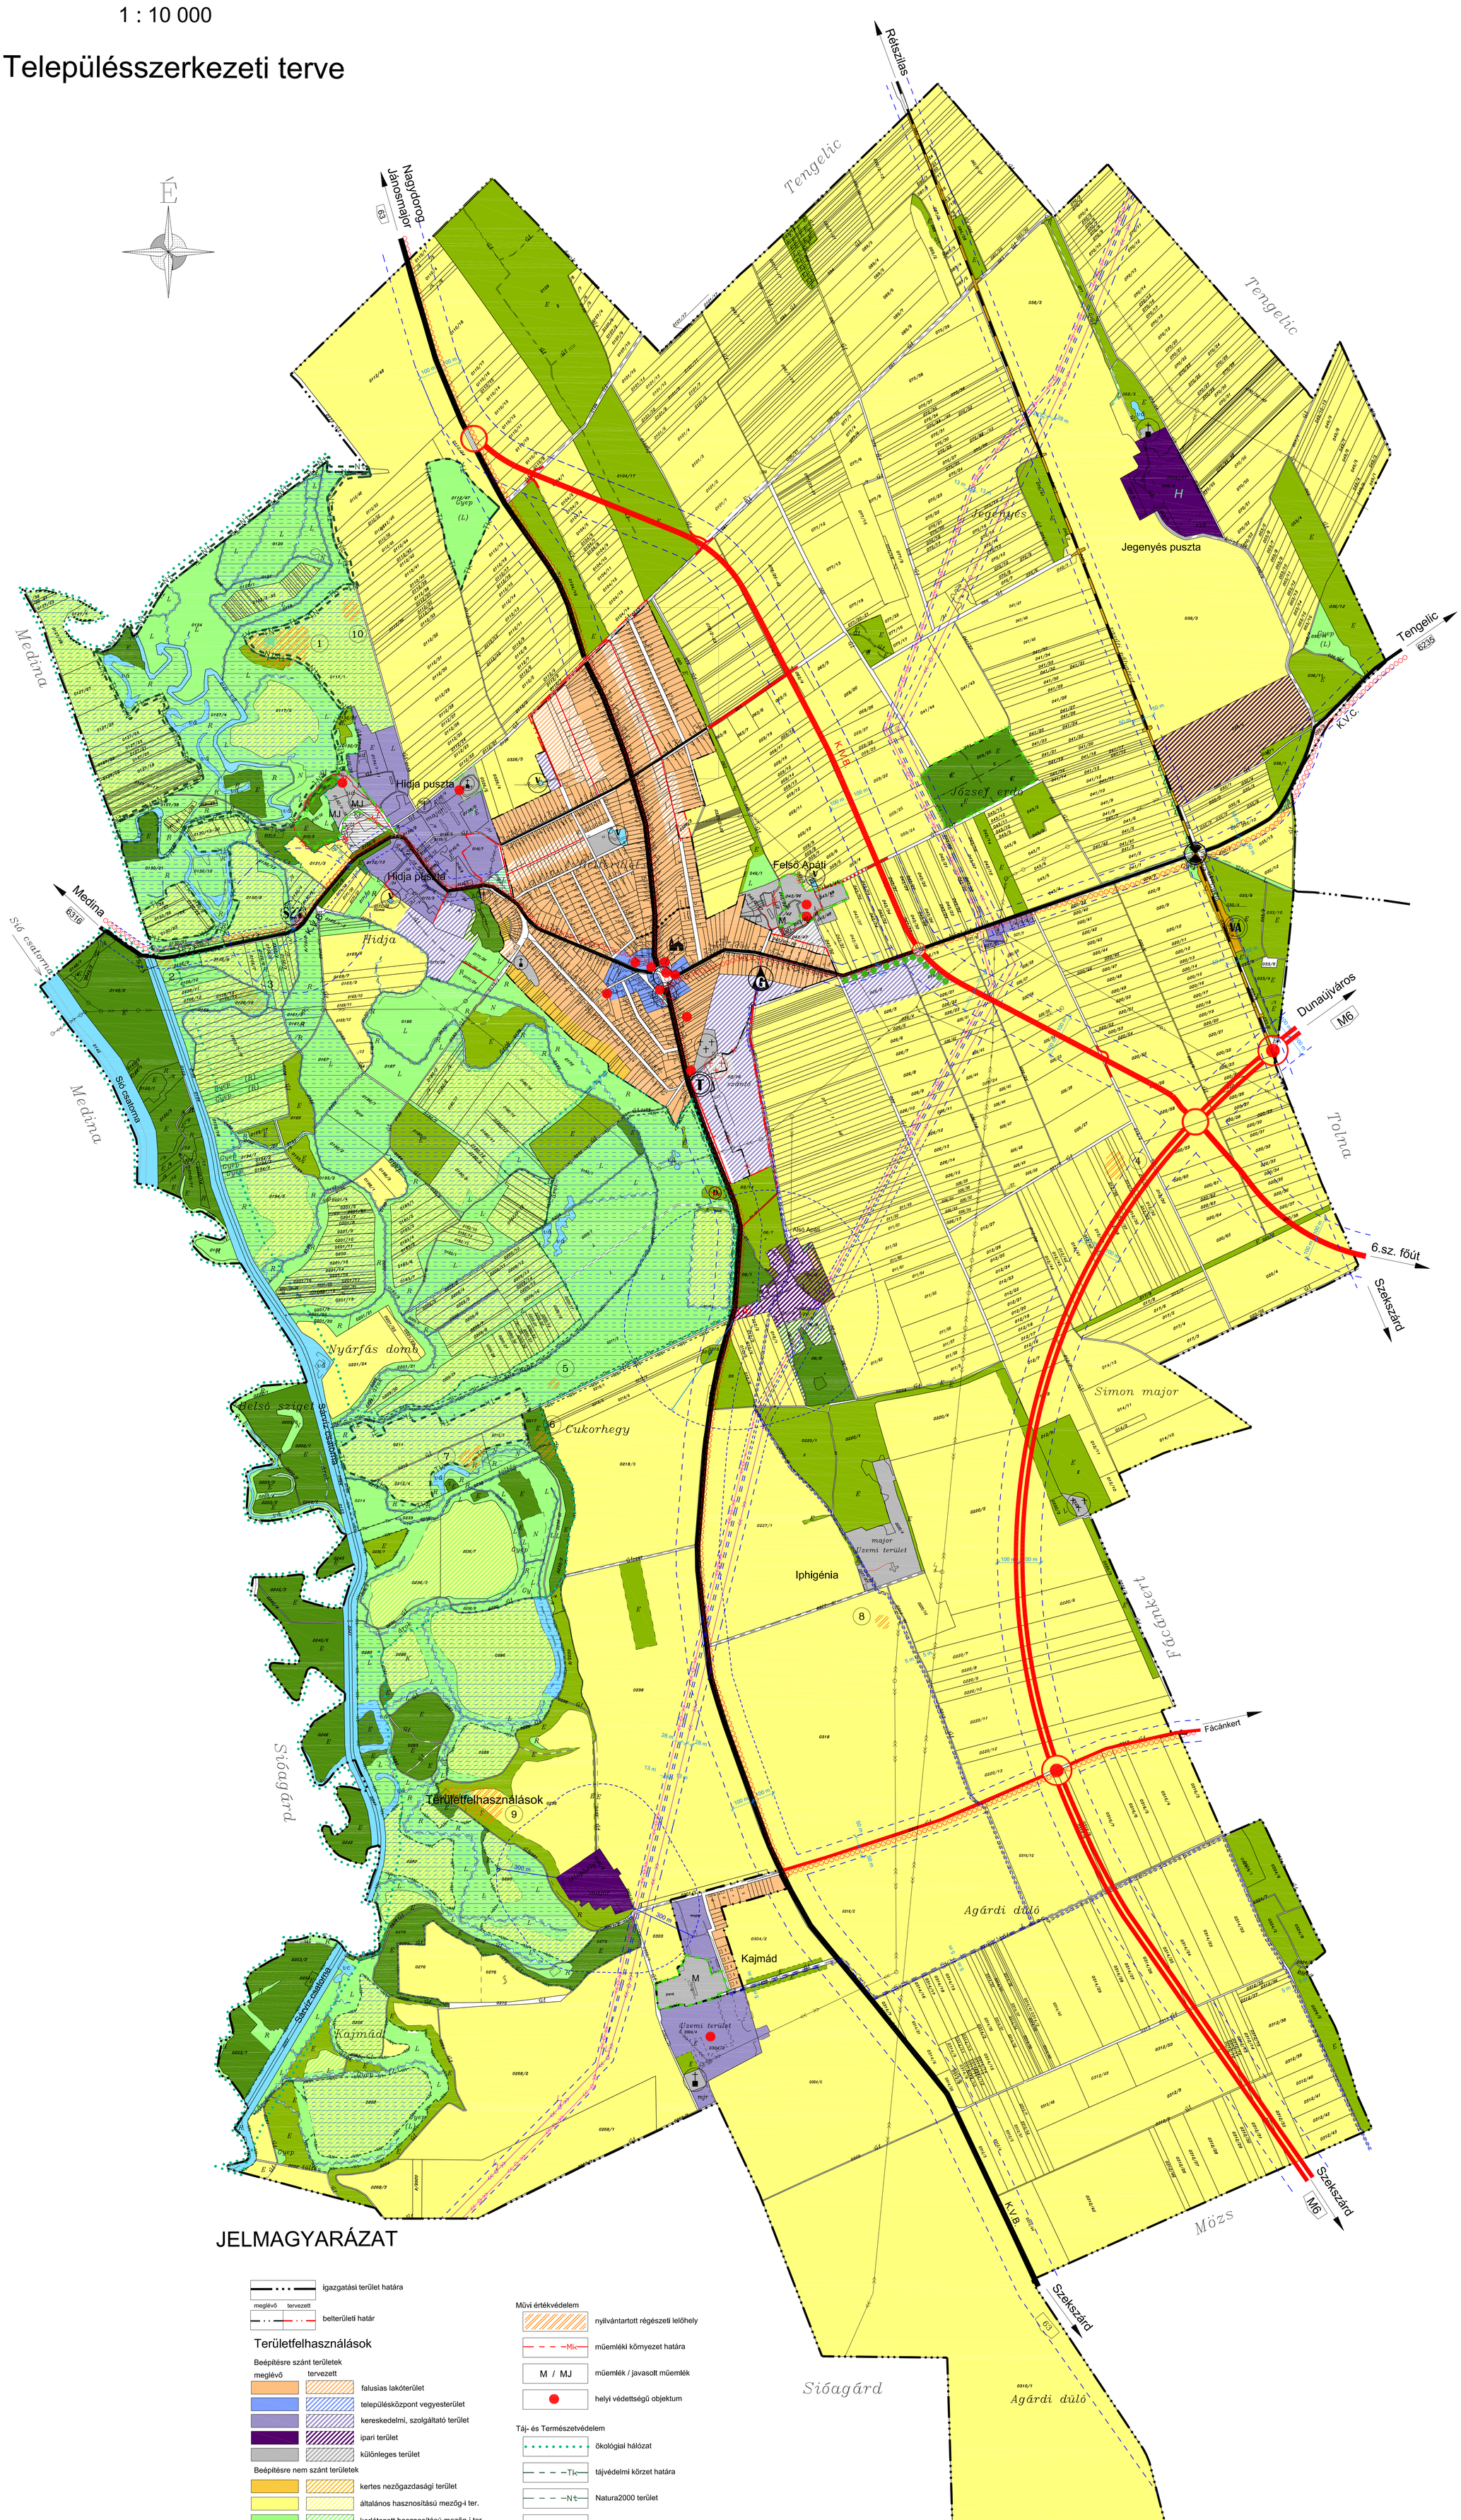

JELMAGYARÁZAT

- igazgatási terület határa (meglévő / tervezett)
- belterületi határ

Területfelhasználások

Beépítésre szánt területek

meglévő	tervezett	
		falusias lakóterület
		településközpont vegyesterület
		kereskedelmi, szolgáltató terület
		ipari terület
		különleges terület

Beépítésre nem szánt területek

		kertes nezőgazdasági terület
		általános hasznosítású mezőg-i ter.
		korlátozott hasznosítású mezőg-i ter.
		gazdasági erdőterület
		védelmi erdőterület
		vízgazdálkodási terület

Közlekedés

- autópálya
- II. rendű főút
- országos mellékút
- gyűjtő út
- kiszolgáló út
- vasút
- különszintű közúti csomópont
- szintbeni közúti csomópont
- szintbeni vasúti kereszteződés
- parkoló
- kerékpár út
- gyalogos út
- vasút állomás

Művi értékvédelem

- nyilvántartott régészeti lelőhely
- Mk — műemléki környezet határa
- M / MJ — műemlék / javasolt műemlék
- helyi védettségű objektum

Táj- és Természetvédelem

- ökológiai hálózat
- Tk — tájvédelmi körzet határa
- Nt — Natura2000 terület
- ht — helyi jelentőségű természetvédelmi terület határa
- országos jelentőségű védett természeti emlék
- H — helyi védettségű objektum
- ültetendő fasor

Közművek, hírközlés

- GKN — nagyközépnyomású gázvezeték
- elektromos vezeték, 20 kV
- elektromos vezeték, 120 kV
- elektromos vezeték, 400 kV
- oktatási központ
- templom
- V — vízmű
- víztározó
- G — gázfogadó állomás
- SZT — szennyvíztisztító telep
- átjátszó állomás
- szennyvízvezeték

Egyéb

- védőtávolság
- vízelvezető árok
- fakadó vizek, belvízek által veszélyeztetett és vízjárta területek
- temető
- kegyeleti park
- sportpálya
- T — üzemanyagtöltő állomás
- D — dögkút
- megszüntető jel

Meridián Mérnöki Iroda Kft 7100 Szekszárd, Ybl Miklós út 3. Telefon/Fax: 74/419-283 E-mail: meridian@terrasoft.hu	Rajzszám: DWG-No.	Sze
	Munkaszám: Job-No.	2144/2008.
Település: SZEDRES	Kelt: Date:	2008.06.
Terv megnevezése: TELEPÜLÉSSZERKEZETI TERV MÓDOSÍTÁSA	Léptékː Scale	M=1:10 000
Önkorm. határozat száma: 37/2008. (VI. 26.)	Magasság: alapszint:	Balti
Vezető tervező: Deák Varga Dénes	Kamarai nyilv.: TT 14-0058/2006.	Munkatárs: Tóth Dóra Kata
Készült az állami alapadatok felhasználásával.		Ügyvezető: Szente Károly

meridián Meridián Mérnöki Iroda Kft 7100 Szekszárd, Ybl Miklós út 3. Telefon/Fax: 74/419-283 E-mail: meridian@terrasoft.hu	Rajzszám: DWG-No.	Sze
	Munkaszám: Job-No.	1454/2006.
Település: SZEDRES	Kelt: Date:	2006. 06.
Terv megnevezése: TELEPÜLÉSSZERKEZETI TERV	Léptékː Scale	M=1:10 000
	Magasság: alapszint:	Balti
Felelős tervező: Jójárdi István	Kamarai nyilv.: TT-2-17-0165/2001.	Munkatárs: Tóth Dóra Kata
		Ügyvezető: Szente Károly
Készült az állami alapadatok felhasználásával.		

ELFOGADVA SZEDRES KÖZSÉG ÖNKORMÁNYZATÁNAK KÉPVISELŐ-TESTÜLETE ÁLTAL 35/2006. (VI. 29.) SZÁMÚ HATÁROZATTAL